



POHLED VÝCHODNÍ

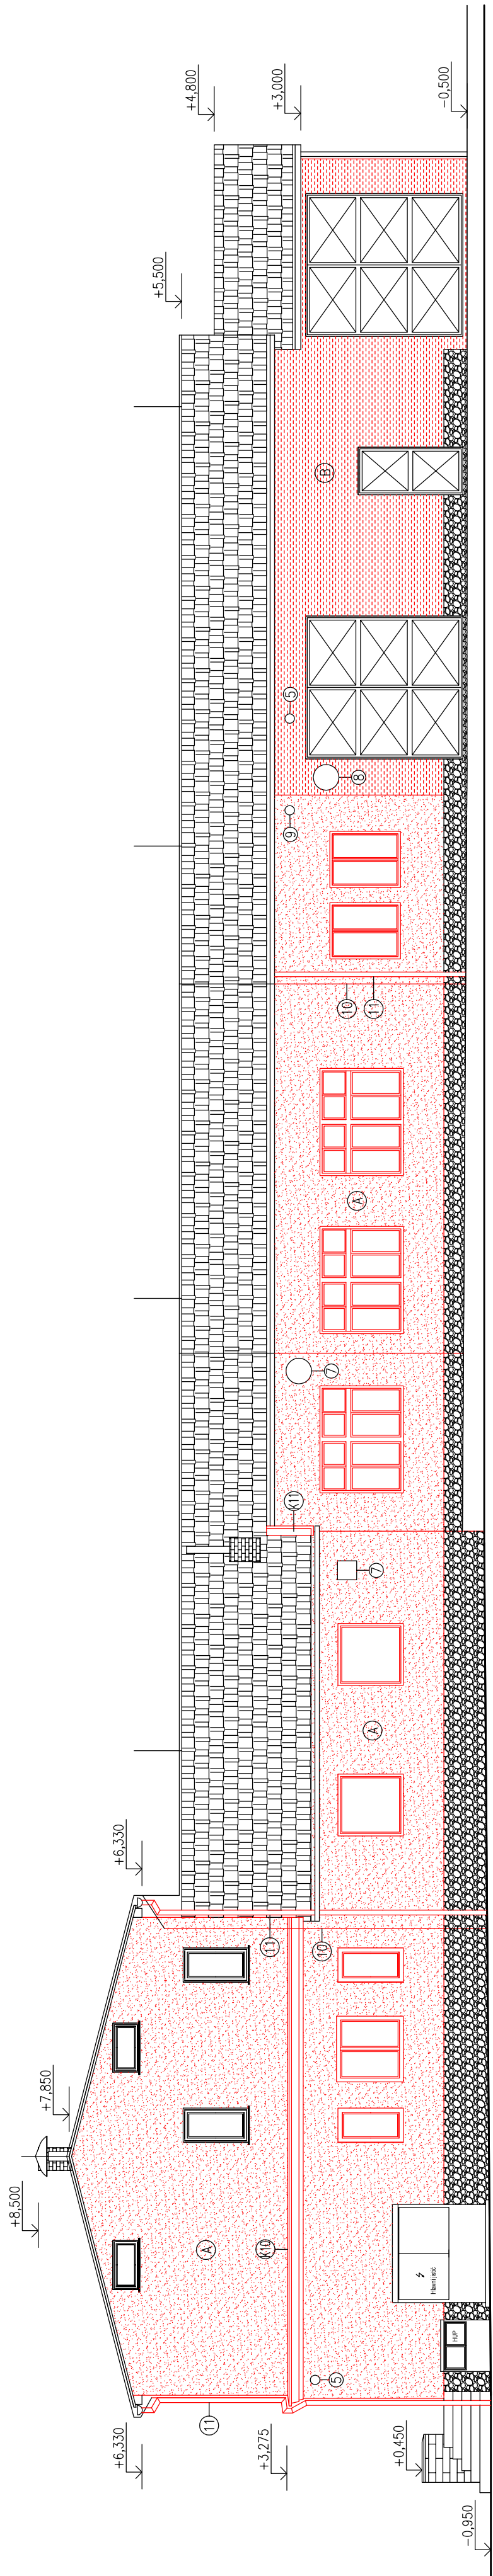

POHLED ZÁPADNÍ

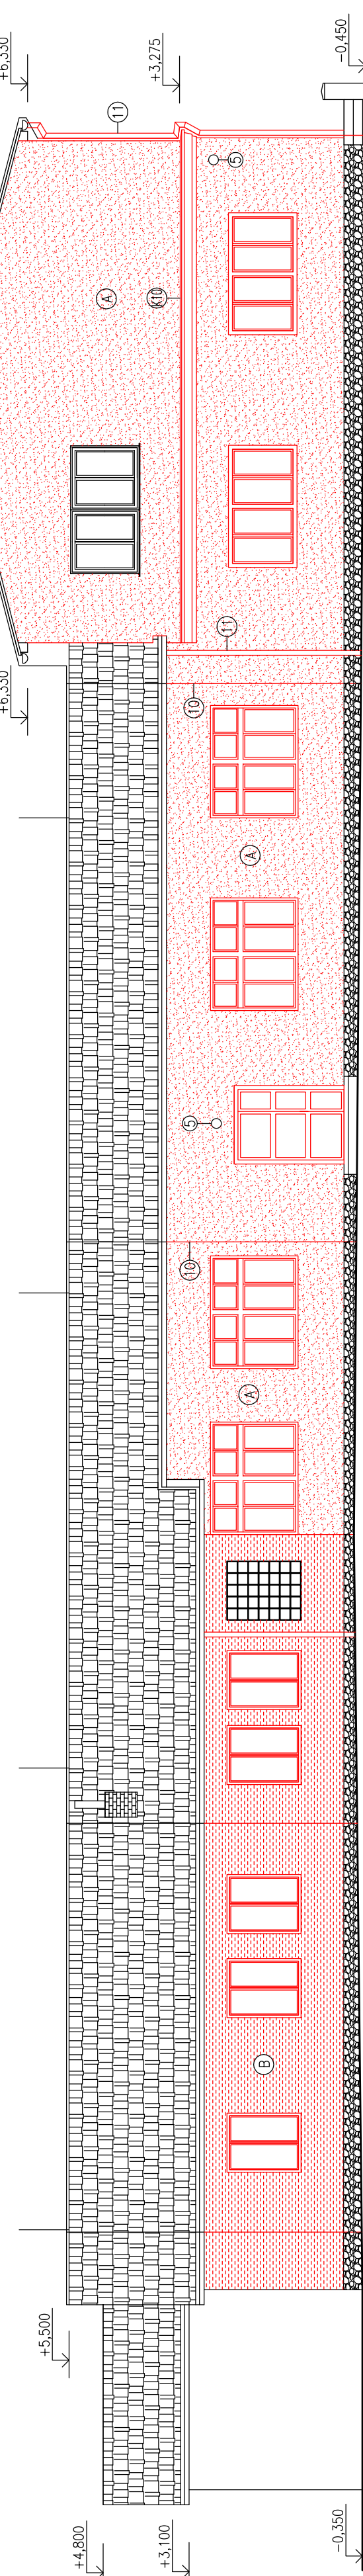

LEGENDA KONSTRUKCÍ A STAVEBNÍCH ÚPRAV

- 5 přeložení světla s prodloužením kabeláže na fasádě objektu
- 7 přeložení odvodu ventilátoru včetně úpravy délky prostupu
- 8 přeložení informační tabulky HZS
- 9 přeložení pohybového čidla na fasádě objektu
- 10 přeložení svodu hromosvodu
- 11 přeložení dešťového svodu

LEGENDA MATERIÁLŮ:

- Fasádní zateplovací systém ETICS s polystyrenem EPS 70F tl. 80–140mm
finální úpravou je silikonová omítka
- Silikonová omítka ve stejném odstínu jako omítka zateplovaných částí fasády
- Stávající konstrukce
- Nové konstrukce a zateplení

NAVŘZENÁ OPATŘENÍ:

A) ZATEPLENÍ OBVODOVÝCH STĚN KONTAKTNÍM ZATEPLOVACÍM SYSTÉMEM

- Pro zateplení bude použit ucelený certifikovaný systém dle požadavků ETICS
- Isolantem v ploše bude EPS 70F tloušťky 140 (80)mm s finální úpravou silikonovou omítkou
- V ostění je navrženo izolant tloušťky min. 30mm (pokud je to technicky možné bez úpravy stávajících ostění)
- Veškeré rohy jsou opatřeny systémovým plastovým rohovníkem s tkaninou, styky ETICS s profily oken a dveří jsou ošetřeny zateplovací okenní lištou, v nadpraží oken a dveří je uvažováno s rohovým profilem se skrytou okapnicí
- Okenní parapety z vnější strany a veškerá oplechování jsou uvažována z povrchově upraveného hliníkového plechu
- ETICS bude založen na základové lišty v úrovni stávajícího kamenného soklu, horní hrana KZS bude ukončena pod stávající římsou
- v rámci zateplení obvodového zdiva bude provedeno:
 - přeložení svodu hromosvodu (vč. revize)
 - přeložení dešťových svodů

- poštovní schránka, vypínače, zvonyky a tabulky s číslem popisným objektu)

SKLADBA ETICS:

- silikonová omítka tl. 1,5mm
- stěrka pro ETICS + perlinka tl. 3–6mm
- polystyren EPS 70F tl. 140mm
- lepidlo pro ETICS tl. 3–6mm
- omítka vápenecementová – stávající, vyspravená, očištěná
- konstrukce obvodové stěny – stávající

B) NOVÁ FASÁDNÍ OMÍTKA

- u nevyřáběné části objektu bude z východní a západní strany objektu provedena nová omítka
- bude použita fasádní silikonová omítka s podkladní stěrčovou vrstvou, včetně výztužné tkaniny
- veškeré rohy jsou opatřeny systémovým plastovým rohovníkem s tkaninou, styky ETICS s profily oken a dveří jsou ošetřeny zateplovací okenní lištou, v nadpraží oken a dveří je uvažováno s rohovým profilem se skrytou okapnicí
- barevnost dle výběru investora (předpokládá se stejná jako na zateplované části objektu)
- před aplikací stěrky musí být fasáda zbavena nečistot a v případě nutnosti lokálně vyspravena

SKLADBA:

- silikonová omítka tl. 1,5mm
- stěrka pro ETICS + perlinka tl. 3–6mm
- omítka vápenecementová – stávající, vyspravená, očištěná
- konstrukce obvodové stěny – stávající

C) ZATEPLENÍ PODLAHY PŮDY FOUKANOU MINERÁLNÍ VLNOU TLIOUŠTKY 300MM

- nejprve bude provedeno bednění výlezu do půdního prostoru, svislý rošt vyrábějící revizní lávky a ukončení zateplení na rozhraní mezi vytápěným a nevytápěným prostorem pomocí OSB desek
- následně se provede zafoukání vymezeného prostoru půdy minerální nehořlavou vlnou v tloušťce 300mm
- postupně se osazuje pochůzí podlaha revizních lávek z OSB desek

D) VÝMĚNA DVEŘÍ

- výpíně otvorů jsou uvažovány z plastových, minimálně 5–ti komorových profilů, s výplní izolačním dvojsklem
- bude provedeno zednické zapravení ostění poškozené při demontáži stávajících a montáži nových výpíně otvorů
- U dveří bude zachováno otevírání klikou/klika, dveře budou osazeny samozavíračem
- stávající ocelové a dřevěné dveře budou ekologicky zlikvidovány
- součinitel prostupu tepla dveří UD ≤ 1,2W/m2.K
- barevné provedení: exteriér–bílá/interiér–bílá
- skutečné rozměry výrobků budou ověřeny na stavbě

O) VÝMĚNA OKEN

- výpíně otvorů jsou uvažovány z plastových, minimálně 5–ti komorových profilů, s výplní izolačním dvojsklem
- kování je celobodové s mikroventilací
- bude provedeno zednické zapravení ostění poškozených při demontáži stávajících a montáži nových výpíně otvorů
- stávající okna včetně venkovních a vnitřních parapetů budou ekologicky zlikvidována
- součinitel prostupu tepla okna Uw ≤ 1,2W/m2.K
- barevné provedení: exteriér–bílá/interiér–bílá
- skutečné rozměry výrobků budou ověřeny na stavbě

Vedoucí projektant	Zodpovědný projektant	Vypracoval	Ing. Zdeněk Janýr
ing. Zdeněk Janýr	ing. Zdeněk Janýr	ing. Pavel Lupoměch	projekce pozemních staveb
Kat. území : Velká 606961			Mojkovského 2585/4
Investor : Obec Bojiště, č.p. 27, 584 01 Ledeč nad Sázavou		Kraj : Vysočina	586 01 Jihlava
Akce:			tel: +420 777 338 714
			e-mail: zdenek.janyr@tiscali.cz
		Formát:	3x44
		Datum:	6/2014
		Účel:	DZS
Výkres:		Měřítko:	Číslo výkresu:
POHLED ZÁPADNÍ A VÝCHODNÍ STÁVAJÍCÍ A NOVÝ STAV	1:100		D.1.1.b–05